



Hall 1:
Kar \varnothing 3,0 m à 8,00 m³
Kar \varnothing 2,5 m à 5,75 m³
Kar \varnothing 2,0 m à 3,40 m³
Sum volum: 212 m³


Hall 1

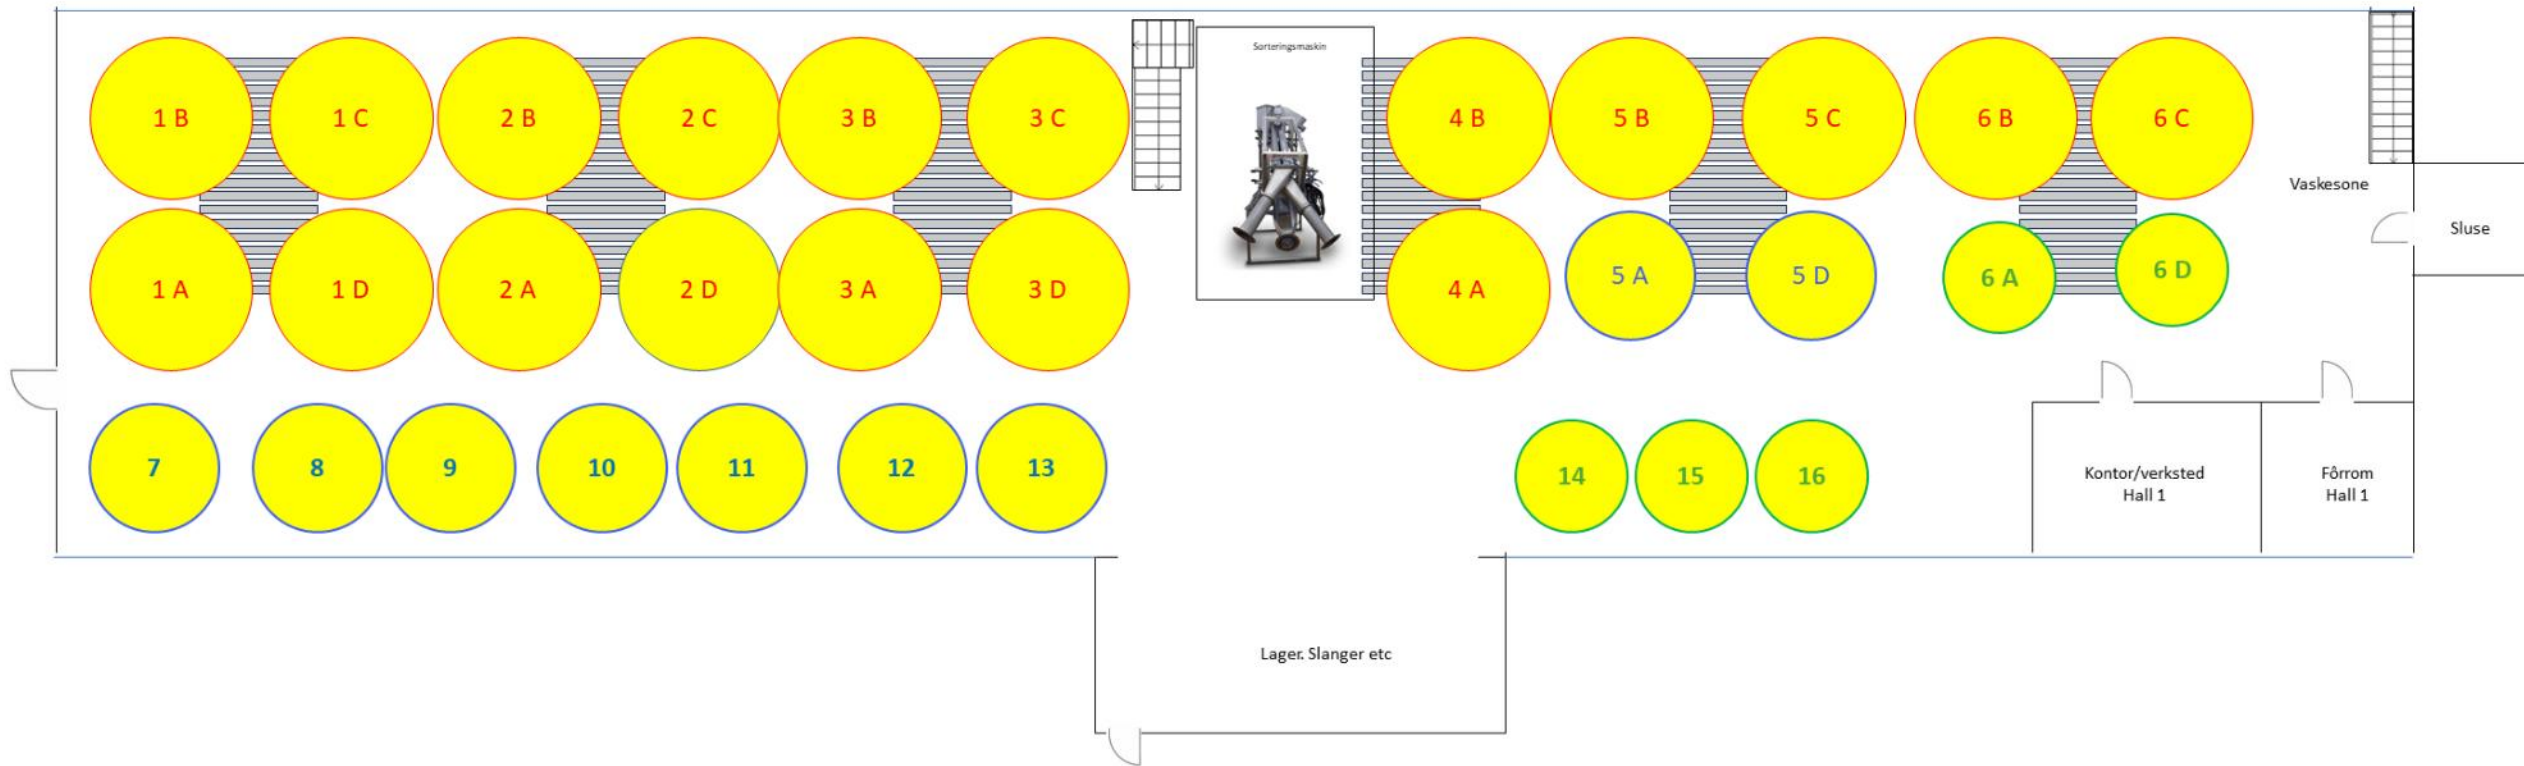

Hall 3:
16 kar à 17,9 m³
Sum volum: 286,4 m³

HALL 3

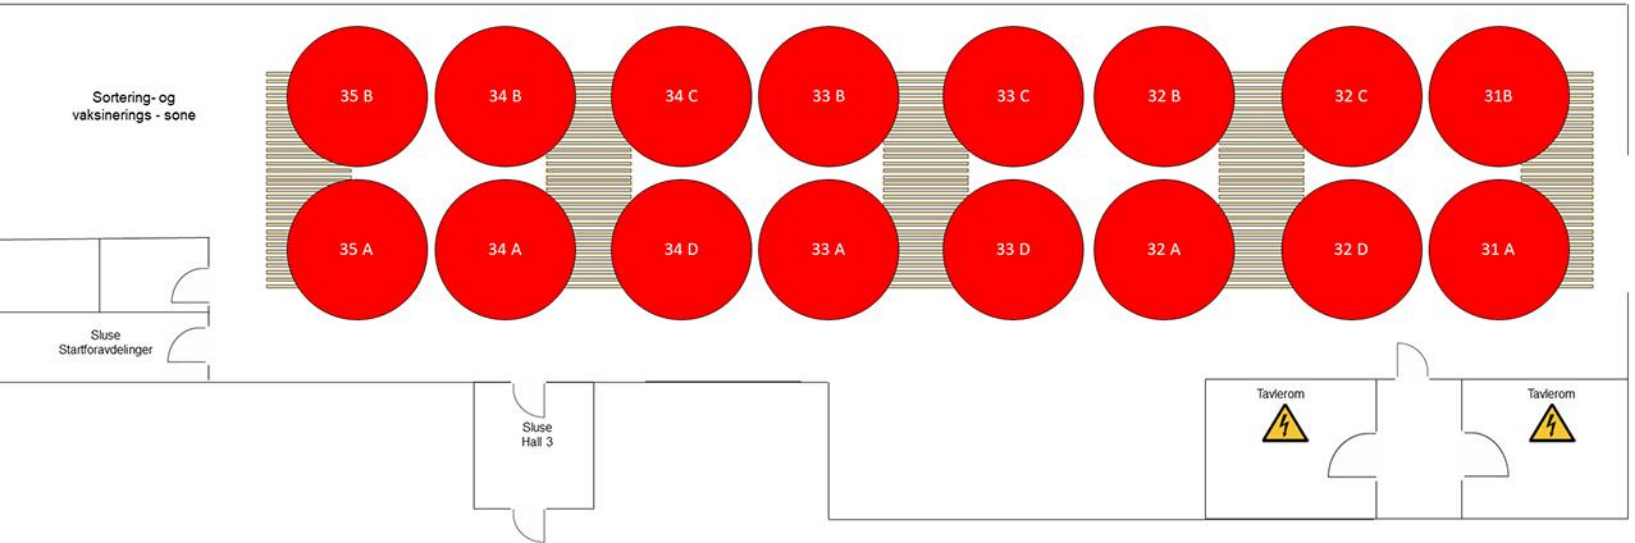

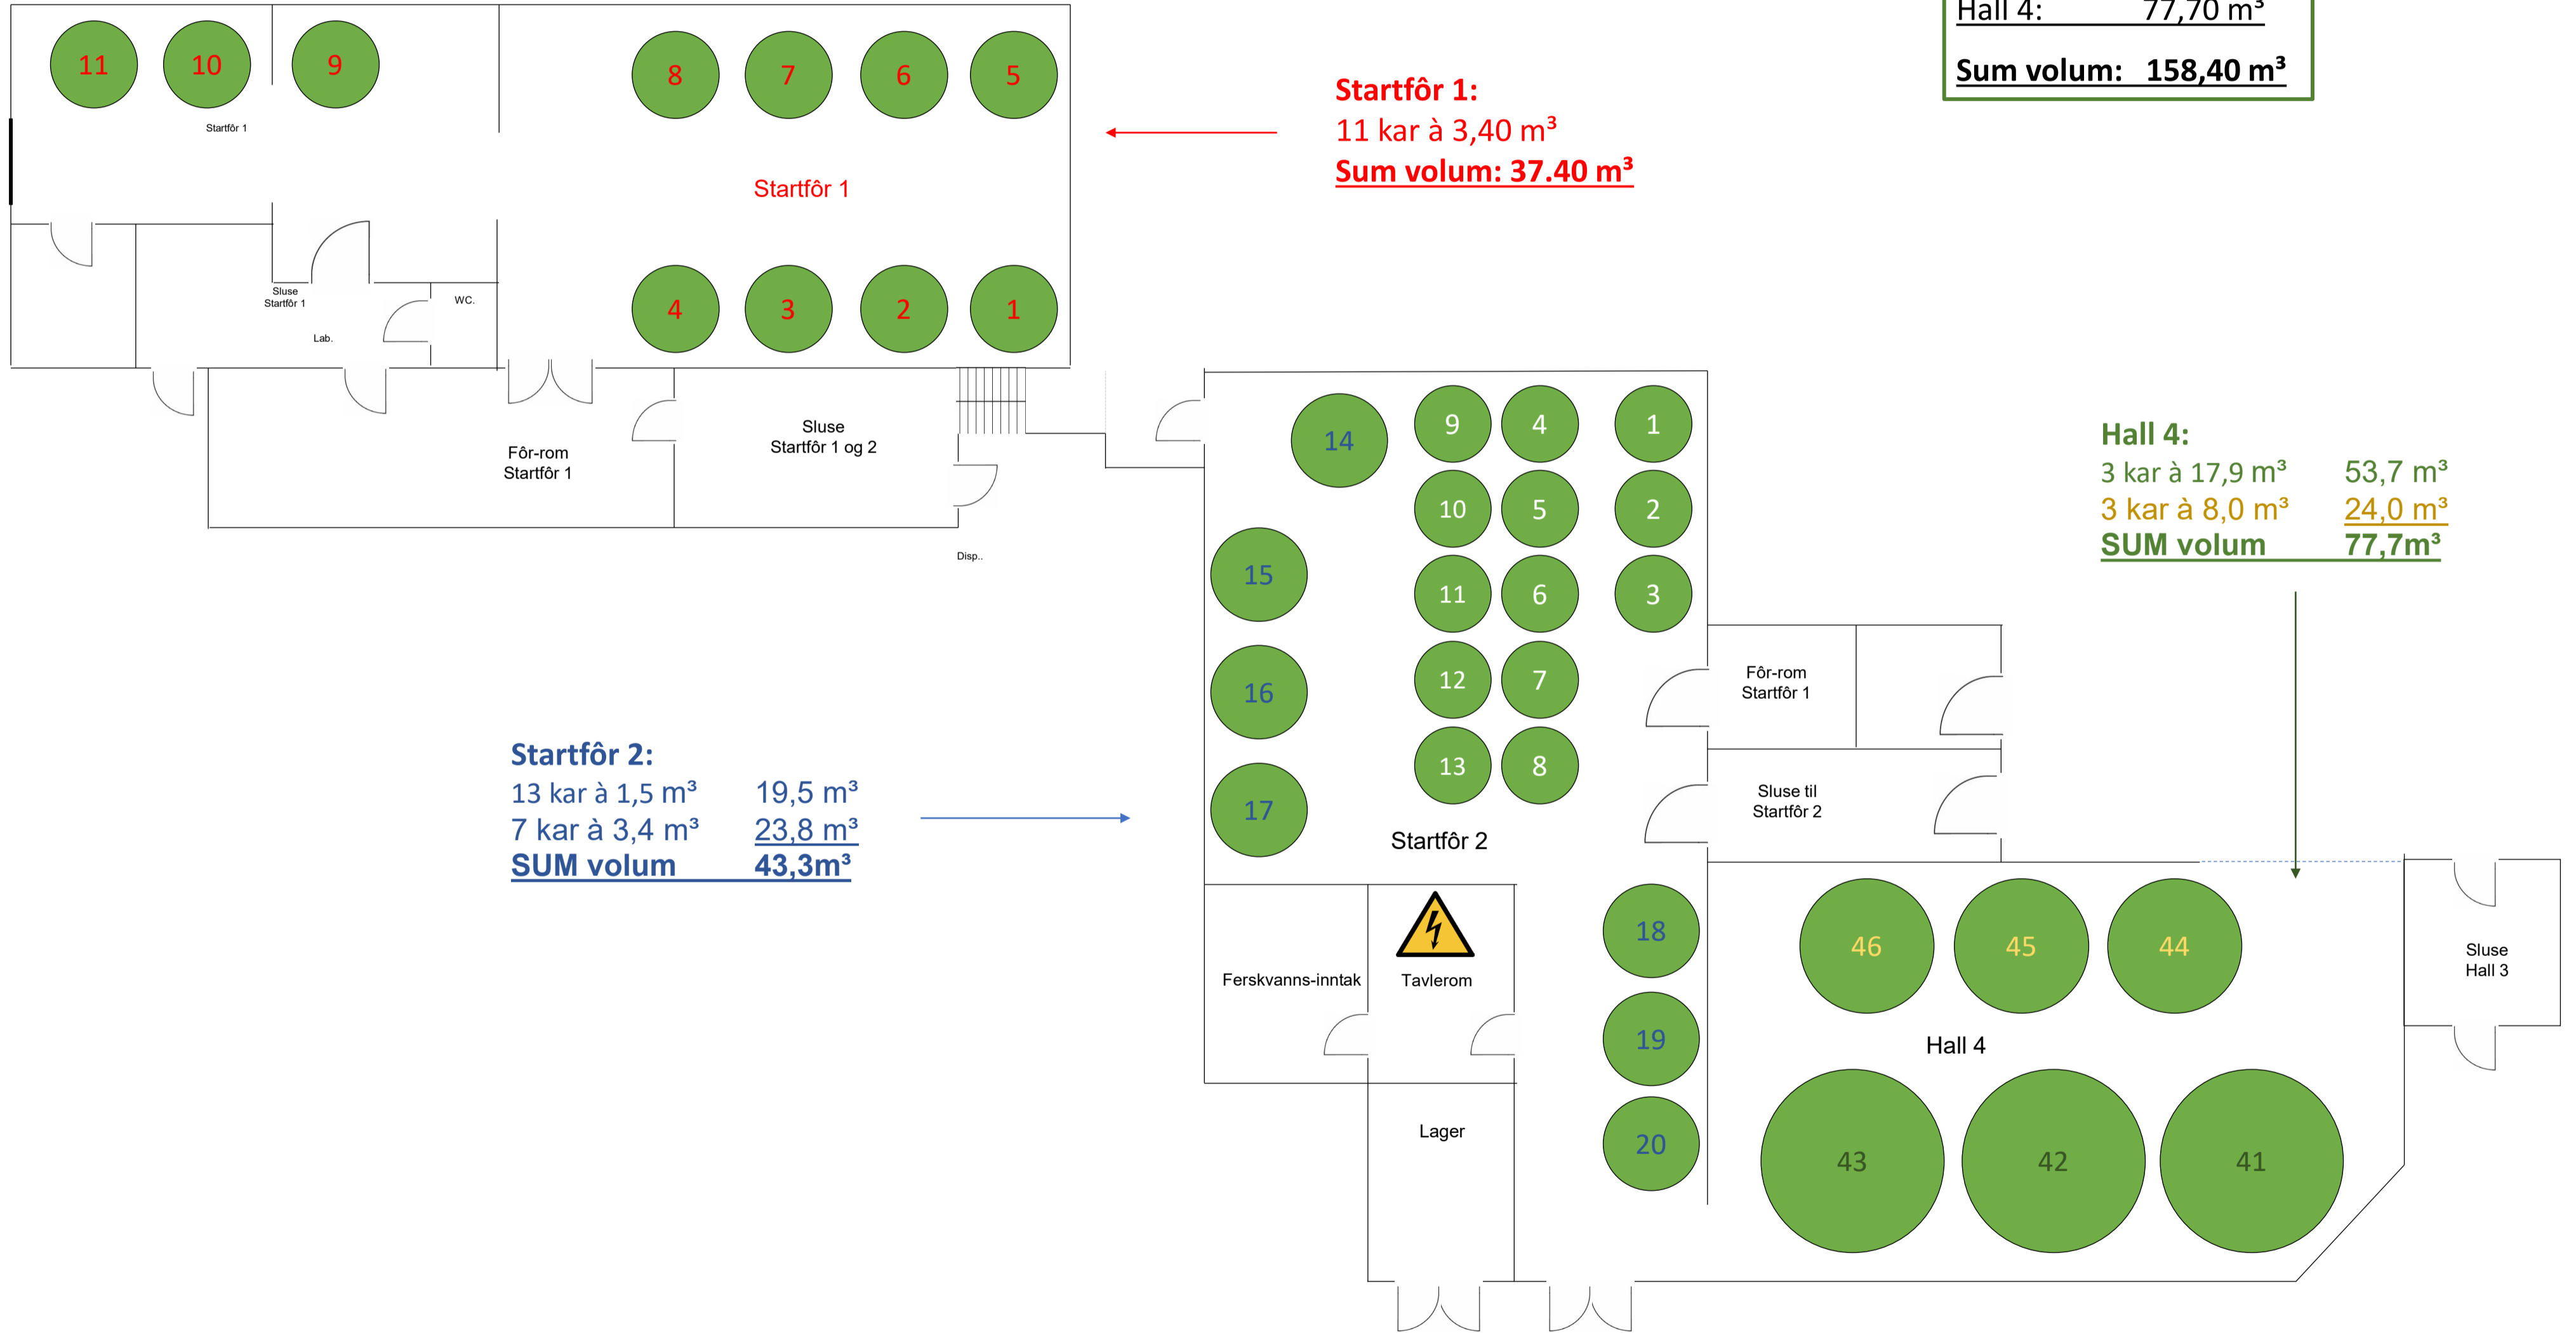


Startfôravdelinger:	
Startfôr 1:	37,40 m ³
Startfôr 2:	43,30 m ³
Hall 4:	77,70 m ³
Sum volum:	158,40 m³

Startfôr 1:
 11 kar à 3,40 m³
Sum volum: 37.40 m³

Startfôr 2:
 13 kar à 1,5 m³ 19,5 m³
 7 kar à 3,4 m³ 23,8 m³
SUM volum 43,3m³

Hall 4:
 3 kar à 17,9 m³ 53,7 m³
 3 kar à 8,0 m³ 24,0 m³
SUM volum 77,7m³

Uteavdeling

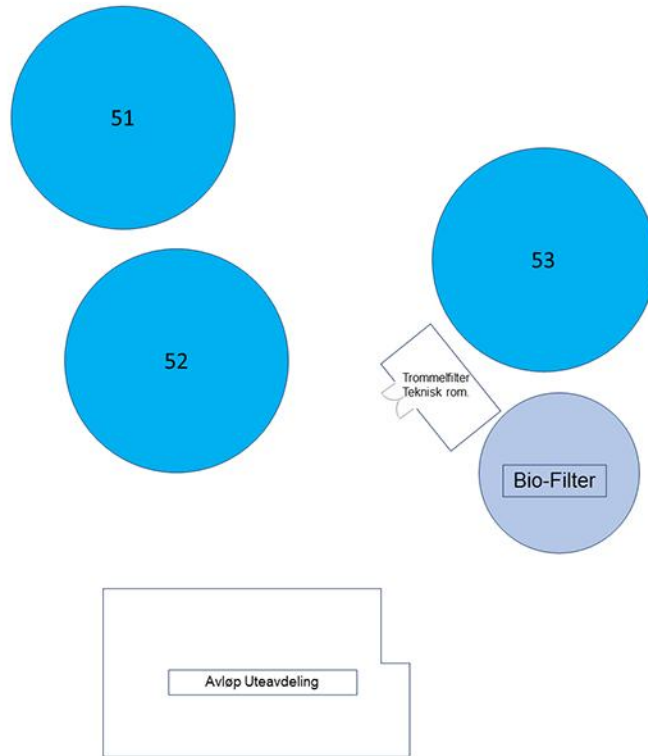

Volum uteavd.

Kar 51	420 m ³
Kar 52	420 m ³
Kar 53	200 m ³
<u>SUM</u>	<u>1040 m³</u>