


MOWI ASA avdeling Vanylven (gjennomstrømming)

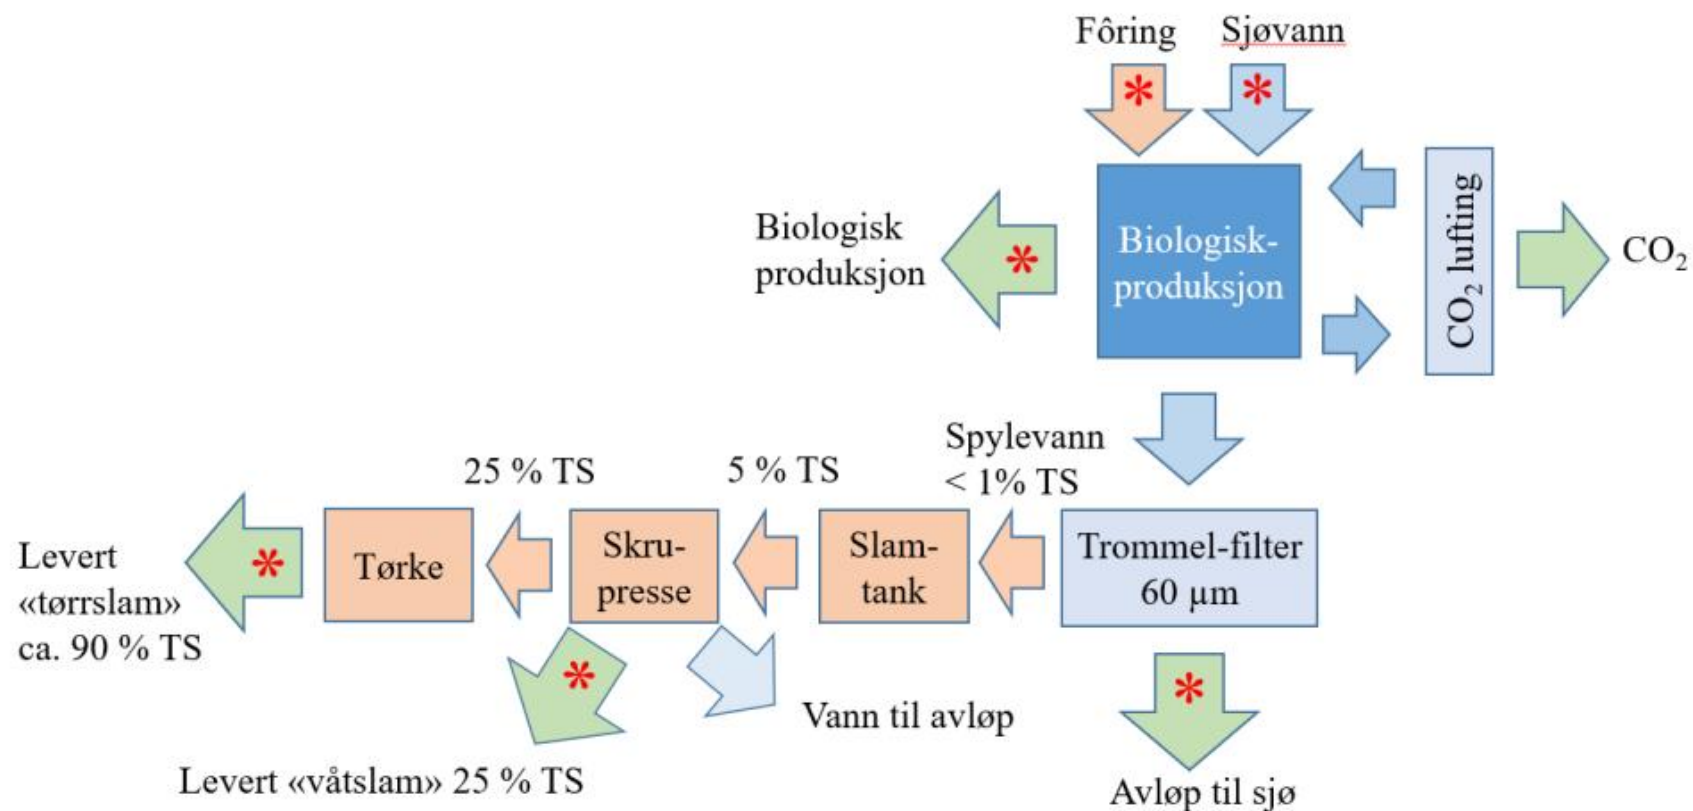

Figur 1. Skjematisk oppstilling på vannrensing og avløpsbehandling hos Mowi ASA avd. Vanylven. Blå piler viser vannets gang i anlegget, brune piler viser fôring og slambehandling, og grønne piler viser utslipp til ytre miljø av vann og slam og leveranser av fisk. Røde stjerner viser punkter for logging eller prøvetaking for analyser.