


"X:\pro\oppgdrag\Meisur\2\52108\52108992\BIM\Landskap\Modell\52108992_L-Model.dwg - EliBar - Plottet: 2022-09-12 10:03:44 - LAYOUT = L-10-01 - XREF = Alternativ_6, Plankart, 52108992, Kartgrunnlag_3D"

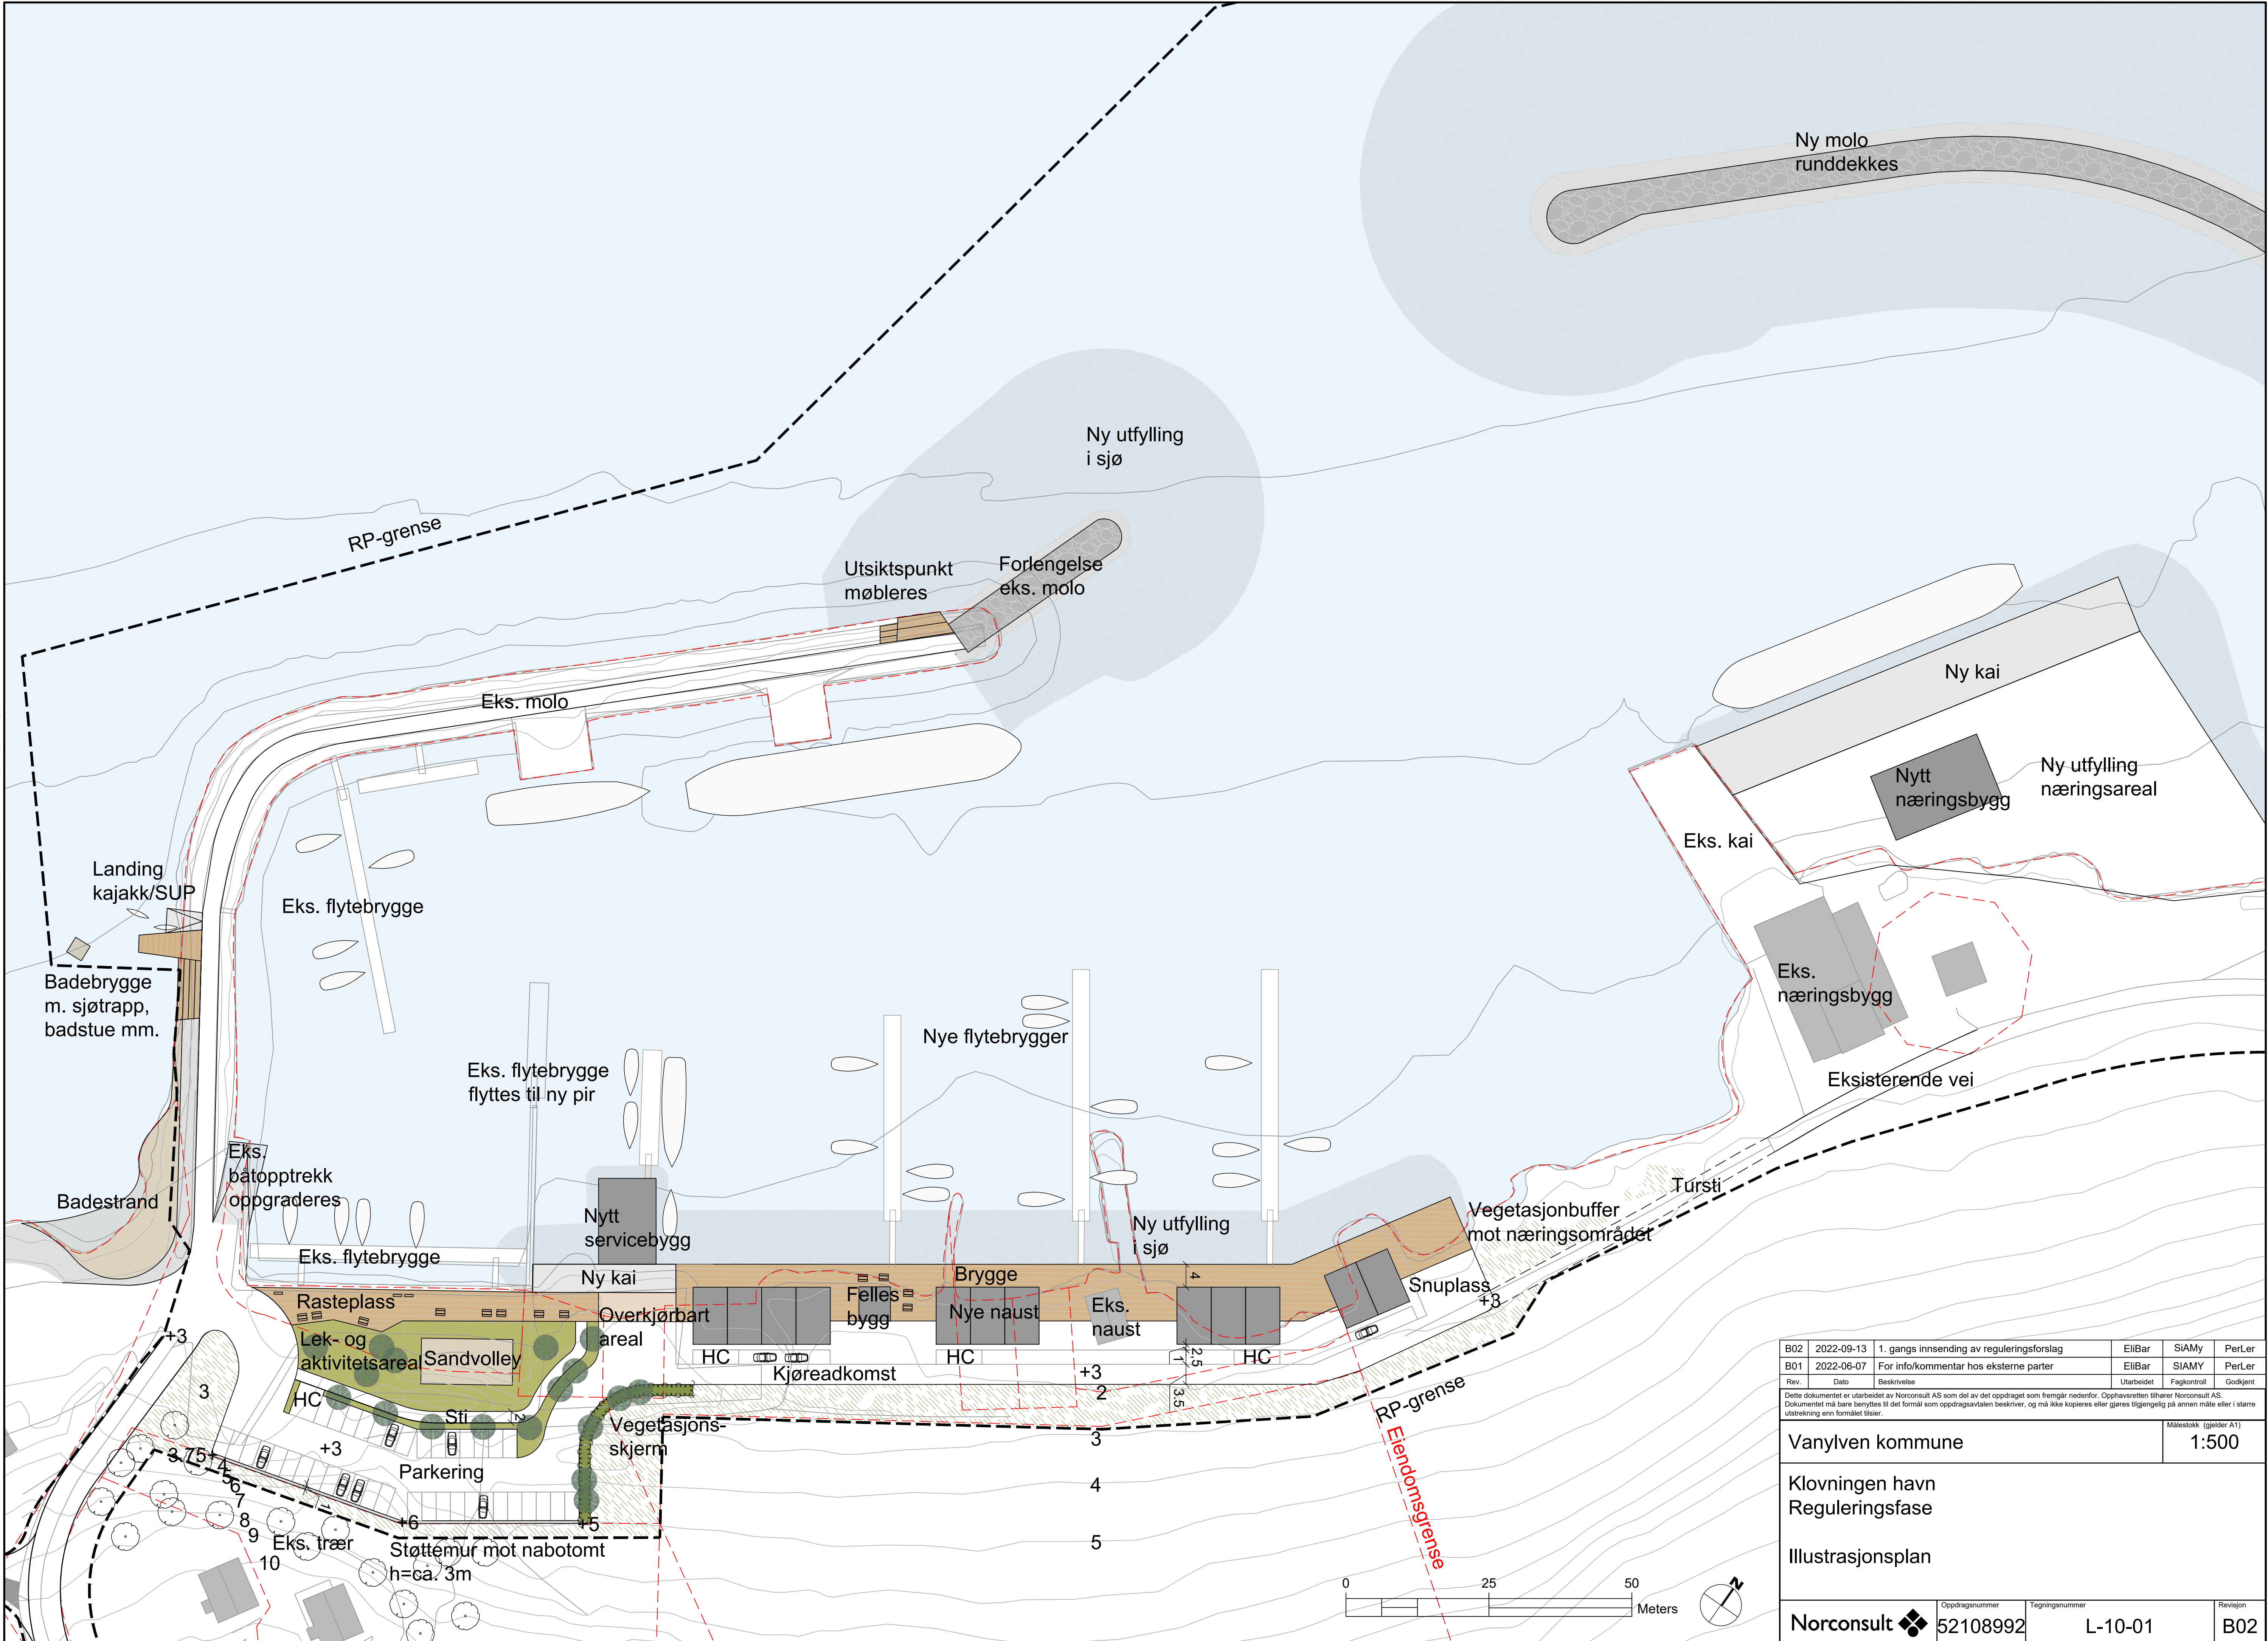

B02	2022-09-13	1. gangs innsending av reguleringsforslag	EliBar	SIAMy	PerLer
B01	2022-06-07	For info/kommentar hos eksterne parter	EliBar	SIAMY	PerLer
Rev.	Dato	Beskrivelse	Utarbeidet	Fagkontroll	Godkjent
Dette dokumentet er utarbeidet av Norconsult AS som del av det oppdraget som fremgår nedenfor. Opphavsretten tilhører Norconsult AS. Dokumentet må bare benyttes til det formål som oppdragsavtalen beskriver, og må ikke kopieres eller gjøres tilgjengelig på annen måte eller i større utstrekning enn formålet tilsier.					
Vanylven kommune					Målestokk (gjelder A1) 1:500
Klovningen havn Reguleringsfase					
Illustrasjonsplan					
Norconsult		Oppdragsnummer 52108992	Tegningsnummer L-10-01	Revisjon B02	